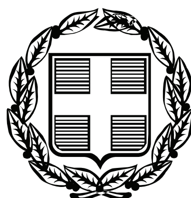


ΕΦΗΜΕΡΙΣ ΤΗΣ ΚΥΒΕΡΝΗΣΕΩΣ

ΤΗΣ ΕΛΛΗΝΙΚΗΣ ΔΗΜΟΚΡΑΤΙΑΣ

ΤΕΥΧΟΣ ΑΝΑΓΚΑΣΤΙΚΩΝ ΑΠΑΛΛΟΤΡΙΩΣΕΩΝ ΚΑΙ ΠΟΛΕΟΔΟΜΙΚΩΝ ΘΕΜΑΤΩΝ **Αρ. Φύλλου 74**

9 Μαρτίου 2010

ΑΠΟΦΑΣΕΙΣ

Αριθμ. 176

Έγκριση της τροποποίησης Γενικού Πολεοδομικού Σχεδίου (ΓΠΣ) του Δήμου Έδεσσας.

Η ΓΕΝΙΚΗ ΓΡΑΜΜΑΤΕΑΣ
ΠΕΡΙΦΕΡΕΙΑΣ ΚΕΝΤΡΙΚΗΣ ΜΑΚΕΔΟΝΙΑΣ

Έχοντας υπόψη:

1. Τις διατάξεις του Ν. 2503/97 (ΦΕΚ 107 Α΄/30-5-97) «Διοίκηση, οργάνωση-στελέχωση περιφέρειας και λοιπές διατάξεις».

2. Τις διατάξεις του Ν. 2508/97 (ΦΕΚ 124 Α΄/13-6-97) «για τη βιώσιμη οικιστική ανάπτυξη των πόλεων και οικισμών της χώρας» όπως τροποποιήθηκε με το Ν. 2831/2000 (ΦΕΚ 140 Α΄) και το Ν. 3044/2002 (ΦΕΚ 197 Α΄/27-8-02).

3. Το Ν. 1337/83 «Επέκταση πολεοδομικών σχεδίων, οικιστική ανάπτυξη και σχετικές ρυθμίσεις», όπως ισχύει σήμερα.

4. Την Απόφαση του Υπουργού ΠΕ.ΧΩ.ΔΕ. 674/2004 (ΦΕΚ 218 β΄/6-2-04) «Έγκριση Περιφερειακού Πλαισίου Χωροταξικού Σχεδιασμού και Αειφόρου Ανάπτυξης Περιφέρειας Κεντρικής Μακεδονίας».

5. Το Π.Δ. 24/31-5-1985 (ΦΕΚ 270 Δ΄) «Τροποποίηση των όρων και περιορισμών δόμησης της εκτός σχεδίου δόμησης».

6. Τις διατάξεις του Ν.2742/1999/ΦΕΚ 207Α΄ «Χωροταξικός Σχεδιασμός και Αειφόρος Ανάπτυξη και άλλες διατάξεις».

7. Τις διατάξεις του Ν. 1650/1986 για την Προστασία του Περιβάλλοντος.

8. Τον Ν. 3028/2002/ΦΕΚ 153 Α΄/2002 «περί προστασίας των αρχαιοτήτων και εν γένει της πολιτιστικής κληρονομιάς».

9. Τους Ν. 1577/85, Ν. 2831/2000 «Περί Γενικού Οικοδομικού Κανονισμού και άλλες διατάξεις» και Ν. 3212/2003 (άρθρα 12 και 23), όπως ισχύουν σήμερα.

10. Τον Ν. 3316/2005/ΦΕΚ 42 «Ανάθεση και εκτέλεση δημοσίων συμβάσεων εκπόνησης μελετών και παροχής συναφών υπηρεσιών και άλλες διατάξεις».

11. Την υπ' αριθμ. 159/25-6-2009 Απόφαση Δημοτικού Συμβουλίου Δήμου Έδεσσας.

12. Την τεχνική έκθεση που συνοδεύει την παραπάνω απόφαση.

13. Την από 19-1-2010, πράξη 6η, 1η Συνεδρία, Γνωμοδότηση του Περιφερειακού Συμβουλίου Χ.Ο.Π. Κεντρικής Μακεδονίας.

Το γεγονός ότι από τις κανονιστικές διατάξεις αυτής της απόφασης δεν προκαλείται δαπάνη σε βάρος του κρατικού προϋπολογισμού και του προϋπολογισμού του οικείου ΟΤΑ, αποφασίζουμε:

Την έγκριση τη τροποποίηση του ΓΠΣ Δήμου Έδεσσας, που αρχικώς είχε εγκριθεί με την υπ' αριθμ. 48416/1882/27-6-86 απόφαση Υπουργού ΠΕ.ΧΩ.ΔΕ. (ΦΕΚ 967Δ΄/15-10-86) και τροποποιηθηκε με την υπ' αριθμ. 6867/14-1-2000 Απόφαση Γ.Γ. Περιφέρειας Κεντρικής Μακεδονίας (ΦΕΚ 53 Δ/3-2-2000), ως εξής:

1. Τροποποιείται ο χάρτης Π-2.1.2 (Μεταφορική υποδομή) όπως περιγράφεται κατωτέρω:

- Αποχαρακτηρίζεται από κεντρική αρτηρία και πεζοδρομείται τμήμα οδού Δημοκρατίας, που περικλείεται μεταξύ της πλατείας Ελευθερίας και της οδού Ηφαιστίωνος.
- Πεζοδρομούνται οι παρακάτω οδοί:
- Ρίζου, από την οδό Ηφαιστίωνος έως την οδό Δημοκρατίας.
- Ηρώων Πολυτεχνείου, από την οδό Ηφαιστίωνος ως την οδό Στουγιαννάκη.
-Αριστοτέλους, από την οδό Αρχ. Παντελεήμονος ως την οδό Αρχελάου
- Παπασιβένα, από την οδό Μοναστηρίου έως την οδό Αριστοτέλους.
- Δημ. Κλ. Παναγιωτου, από την οδό Μοναστηρίου έως την οδό Αριστοτέλους.
- Θεοτοκοπούλου, από την οδό Μοναστηρίου έως την οδό Αριστοτέλους.
- Στουγιαννάκη, από την οδό Αριστοτέλους έως την Πλατεία Αγγ. Γάτσου.
- Μετατρεπονται σε κύριες αρτηρίες, τμήματα των οδών Αρχ. Παντελεήμονος, Μακεδονομάχων και Φιλελλήνων.

2. Τροποποιούνται οι χάρτες Π1.11 (Γενικό Πολεοδομικό Σχέδιο) και Π1.2, Π1.3.2 (Πολεοδομικές Ενότητες - Γειτονιές - χρήσεις γης οικισμού) με τις αλλαγές χρήσεων στις θέσεις «Ικισού-Αρασί» (Κισόρτσι), «Κιουπρί», Ο.Τ.219 και «Μποστανλίκ», όπως περιγράφονται κατωτέρω:

- Περιοχή «Κιουπρί»: Από την ενότητα Α και την 4η παράγραφο της τροποποίησης του ΓΠΣ Δ. Έδεσσας (ΦΕΚ 53 Δ/3-2-2000) απαλείφεται το «προκειμένου να ανεγερ-

θεί παράρτημα της Εταιρείας Μακεδονικών Σπουδών» και χαρακτηρίζεται η θέση του χώρου των Πολιτιστικών Λειτουργιών (για την ανέγερση παραρτήματος της εταιρείας Μακεδονικών σπουδών) ως χώρος Πρασίνου.

- Περιοχή «Ικισού-Αρασί» (Κισόρτσι): χαρακτηρίζεται έκταση 10 στρεμμάτων περίπου, στην επέκταση σχεδίου, ως χώρος Πολιτιστικών λειτουργιών, σύμφωνα με το αρθ. 10 παρ. 4 του Π.Δ. της 3/6-3-87 (ΦΕΚ 166 Δ') προκειμένου να ανεγερθεί κτίριο Πολλαπλών Λειτουργιών, με τον καθορισμό ακόλουθων ειδικών όρων δόμησης: μέγιστη κάλυψη 30% και μέγιστο επιτρεπόμενο ύψος τα 12μ.

- Ο.Τ.219: Τροποποιείται η χρήση «χώρος πρόνοιας» σε «χώρο ανώτατης εκπαίδευσης», αφού ο χώρος αυτός έχει ήδη παραχωρηθεί από το κέντρο Παιδικής Μέριμνας στο Δήμο Έδεσσας και στη συνέχεια με απόφαση Δ.Σ. Έδεσσας στο πανεπιστήμιο Μακεδονίας.

- Επαναφέρεται ο χώρος πρασίνου από το Ο.Τ107 στο Ο.Τ99 με χαρακτηρισμό του Ο.Τ107 σε χώρο Πολιτιστικού Πάρκου, με τις χρήσεις που περιγράφονται στο ΓΠΣ (ΦΕΚ 967Δ΄/15-10-1986).

- Τοποθεσία «Μποστανλίκ»: Τροποποιείται η προτεινόμενη, κατά το ΓΠΣ Δ.Εδέσσας (ΦΕΚ Δ΄ 967/15-10-1986), περιοχή νεκροταφείων της πόλης, από την τοποθεσία «Μαύρη Πέτρα» στη τοποθεσία «Μποστανλίκ». Κατά την υλοποίηση του έργου, πέραν των λοιπών από τη κείμενη νομοθεσία, να προηγηθεί γνωμοδότηση της αρμοδίας ΙΖ΄ Εφορείας Προϊστορικών και Κλασσικών Αρχαιοτήτων για τους ειδικότερους όρους και προϋποθέσεις του εργου.

3. Τροποποιούνται οι πίνακες Α-11.2.1 (ανάγκες σε γη για κοινωνική υποδομή επιπέδου πόλης), Α-11.2.2 (ανάγκες σε γη για κοινωνική υποδομή στις πολεοδομικές ενότητες/γειτονιές), Α-5.5.1 (κατάσταση κοινωνικής υποδομής επιπέδου πόλης), Α-5.5.2 (κατάσταση κοινωνικής υποδομής επιπέδου πολεοδομικών ενοτήτων/γειτονιών).


Την παρούσα απόφαση συνοδεύουν 3 χάρτες και 4 πίνακες.

Η ισχύς της παρούσας απόφασης αρχίζει από την δημοσίευσή της στην Εφημερίδα της Κυβερνήσεως.


Η απόφαση αυτή να δημοσιευθεί στην Εφημερίδα της Κυβερνήσεως.

Θεσσαλονίκη, 19 Φεβρουαρίου 2010

Η Γενική Γραμματέας Περιφέρειας
ΜΑΡΙΑ ΛΙΟΝΗ

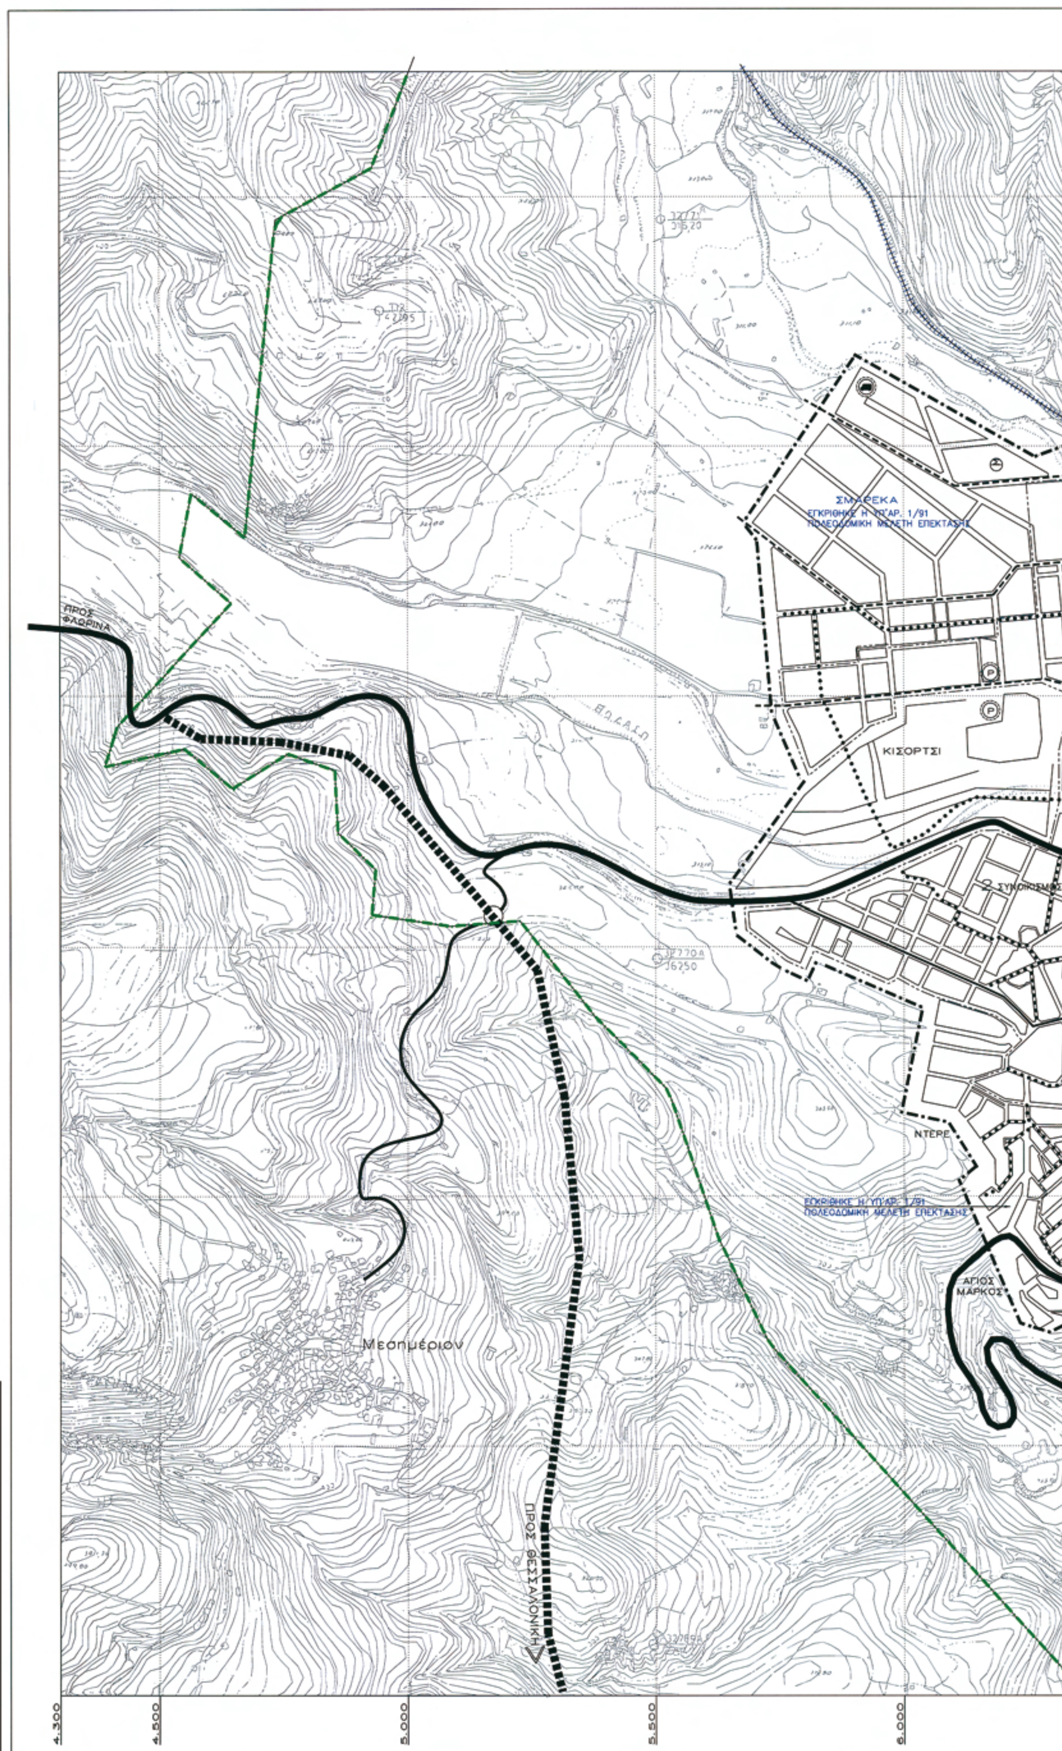

ΕΘΝΙΚΟ ΤΥΠΟΓΡΑΦΕΙΟ
Για τεχνικούς λόγους στο σχεδιάγραμμα, έγινε σμίκρυνση, κατά ποσοστό 33%

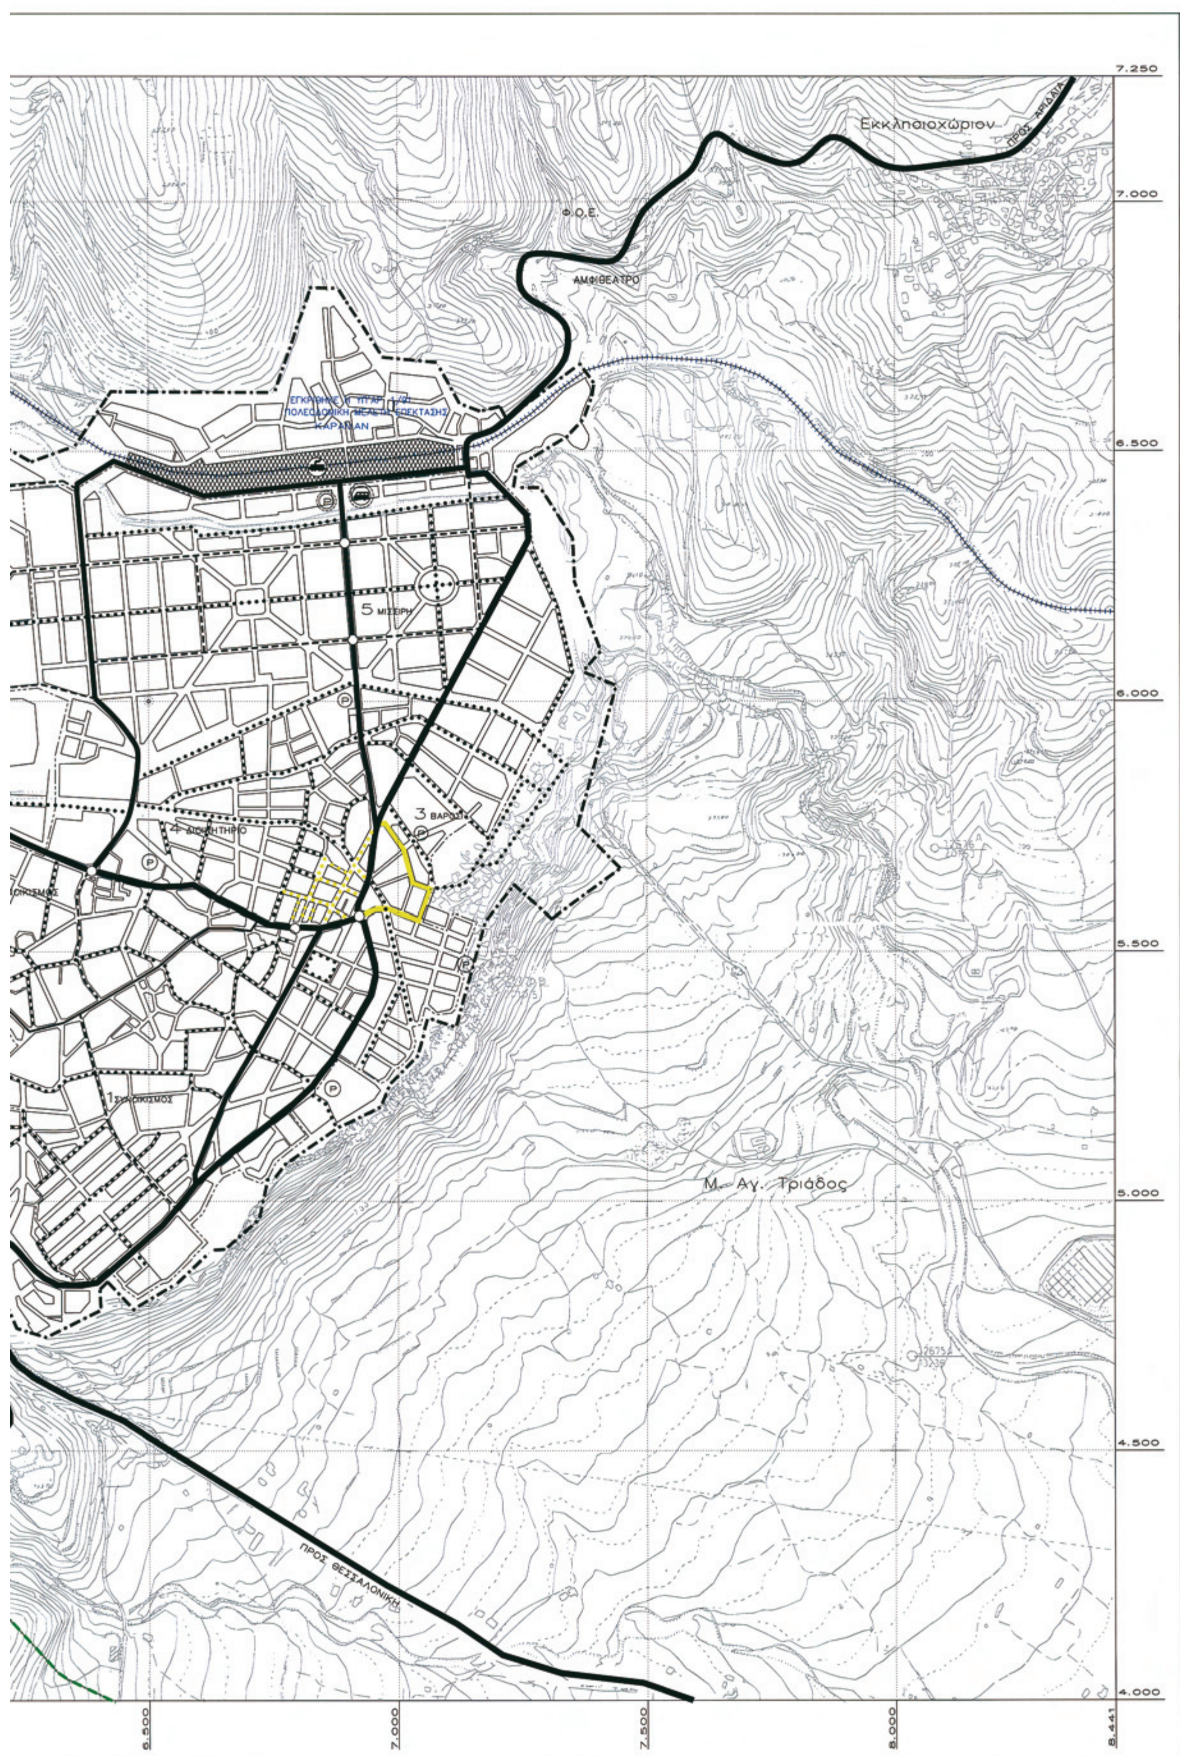

Εκκλησιοχώριον
ΠΡΟΣ ΑΡΙΔΑΙΑ
Φ.Ο.Ε.
ΑΜΦΙΘΕΑΤΡΟ
5 ΜΙΣΣΙΡΗ
3 ΒΑΡΟΣΙ
4 ΔΙΟΙΚΗΤΗΡΙΟ
Μ. Αγ. Τριάδος
ΠΡΟΣ ΘΕΣΣΑΛΟΝΙΚΗ
7.250
7.000
6.500
6.000
5.500
5.000
4.500
4.000
6.500
7.000
7.500
8.000
8.441

Υ.ΠΕ.ΧΩ.Δ.Ε. | Ε.Π.Α. 82–84

ΥΠΟΜΝΗΜΑ

Όρια Δήμων και Κοινοτήτων
Municipality and community limits

Όρια σχεδίου πόλης
Town-plan boundaries

Ελεύθερη λεωφόρος
Motorway

Αρτηρία
Arterial street

Συλλεκτήρια
Collector street

Ισόπεδος κόμβος
Intersection

Ανισόπεδος κόμβος
Multi-level function

Δίκτυο αστικών λεωφορειακών γραμμών
Local Bus-lines

Δίκτυο υπεραστικών λεωφορειακών γραμμών
Intercity Bus-lines

Σιδηροδρομική γραμμή
Railway

Σύστημα πεζοδρόμων
Pedestrian streets

Εγκαταστάσεις μαζικών μεταφορών
Public transport installations

Σταθμός λεωφορείων (αστικά)
Bus terminal (local)

Σταθμός λεωφορείων (υπεραστικά)
Bus terminal (intercity)

Σιδηροδρομικός σταθμός
Railway

Σταθμός φορτηγών
Bus terminal (local)

Χώροι στάθμευσης εκτός οδού κλπ.
Bus terminal (local)

ΠΕΡΙΦΕΡΕΙΑ ΚΕΝΤΡΙΚΗΣ ΜΑΚΕΔΟΝΙΑΣ
ΔΙ.ΠΕ.ΧΩ.
Νομός: Πέλλας
Δήμος: Έδεσσας
Θέμα: Τροποποίηση Γ.Π.Σ. Έδεσσας Ν. Πέλλας
Το παρόν τοπογραφικό διάγραμμα συνοδεύει την υπ' αριθμ. 146/19-2-2010 Απόφαση Γενικού Γραμματέα Περιφέρειας Κεντρικής Μακεδονίας
Θεσ/νίκη 25/2/2010
ΘΕΩΡΗΘΗΚΕ
Ο Διευθυντής ΔΙ.ΠΕ.ΧΩ. Π.Κ.Μ.
Μπέκας
Αρχιτέκτων Μηχ/κός

ΤΡΟΠΟΠΟΙΗΣΗ
ΓΕΝΙΚΟΥ ΠΟΛΕΟΔΟΜΙΚΟΥ ΣΧΕΔΙΟΥ

ΚΕΝΤΡΟΝ Φ.Χ. 1:100.000
φ 40° 45'
λ 01° 45'

ΗΜΕΡΟΜΗΝΙΑ ΦΩΤΟΛΗΨΙΑΣ 1981

7.250
3268.7
4.300
8.441
3278.1
4.000

Ο Συντάξας
ΣΑΒΒΑΣ Δ. ΜΕΣΛΕΧΑΝΙΔΗΣ
ΑΓΡ. ΤΟΠΟΓΡΑΦΟΣ ΜΗΧ/ΚΟΣ

Συνοδεύει την αριθμό 159/09 Απόφαση ΔΣ Έδεσσας
Ο ΔΗΜΑΡΧΟΣ
Ι. ΣΟΥΤΡΑΣ


ΧΑΡΤΗΣ Π–2.1.2

ΜΕΤΑΦΟΡΙΚΗ ΥΠΟΔΟΜΗ
(οικισμός)


ΚΛΙΜΑΚΑ 1 : 5.000

έδεσσα

ΝΟΜΟΣ : ΠΕΛΛΑΣ

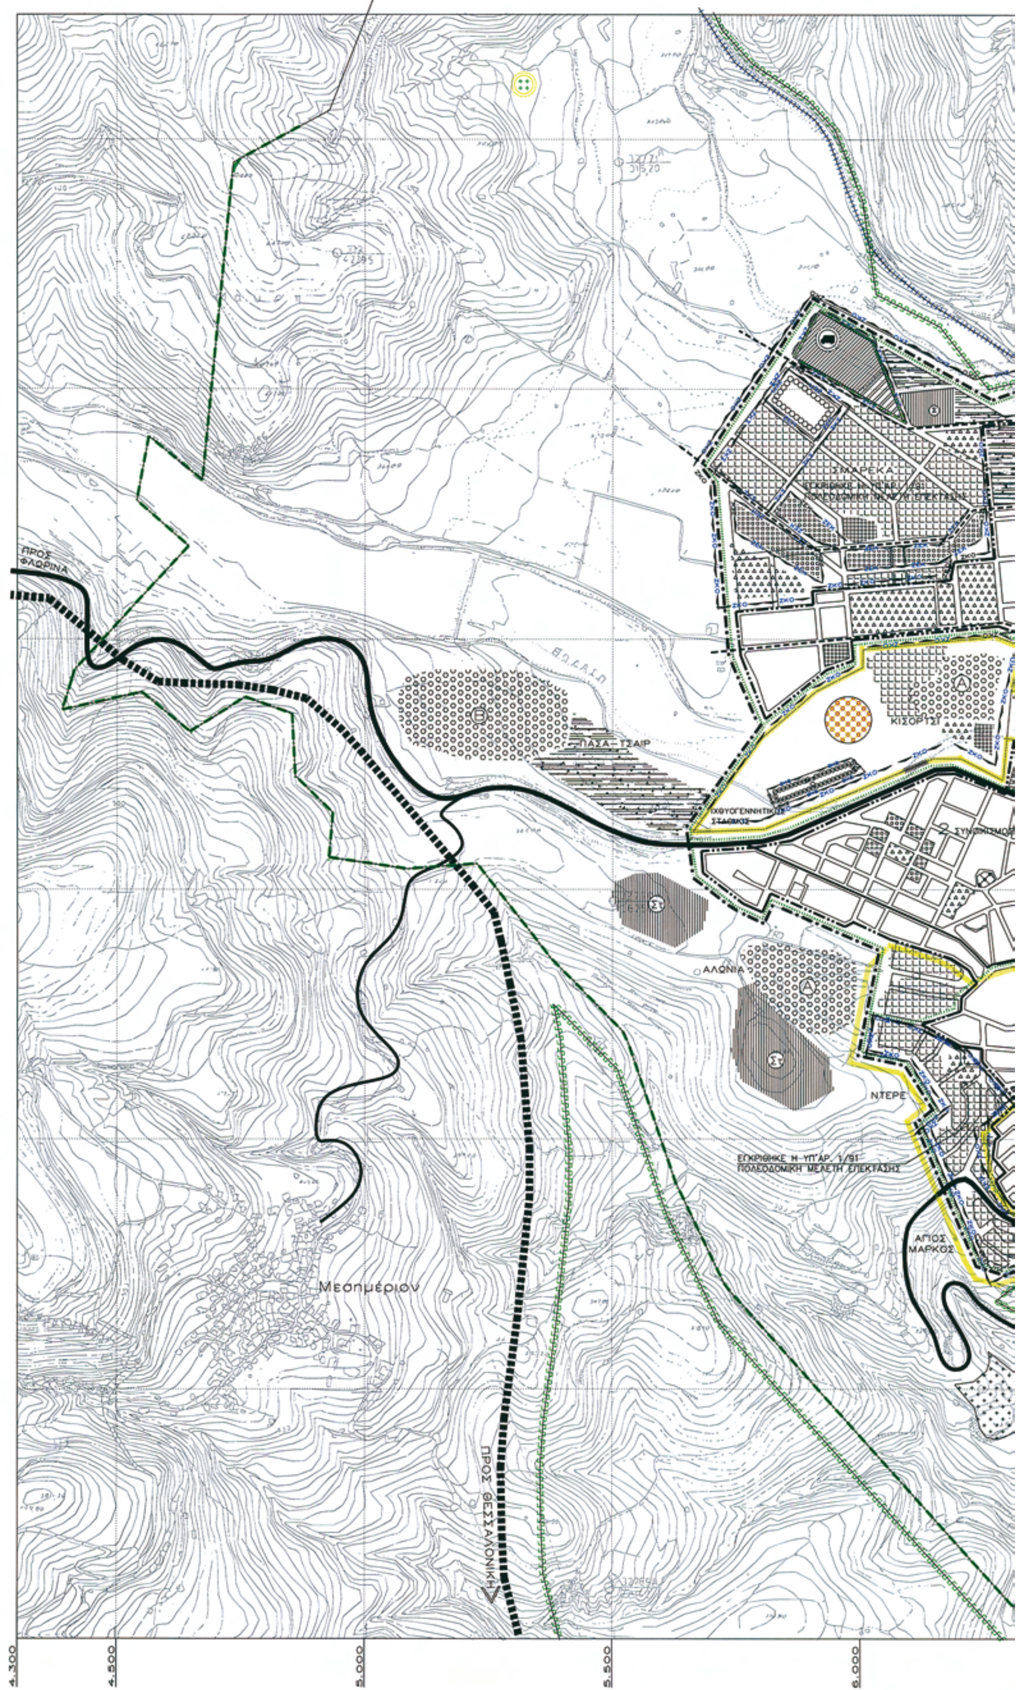

ΕΘΝΙΚΟ ΤΥΠΟΓΡΑΦΕΙΟ
Για τεχνικούς λόγους στο σχεδιάγραμμα, έγινε σμίκρυνση, κατά ποσοστό 33%

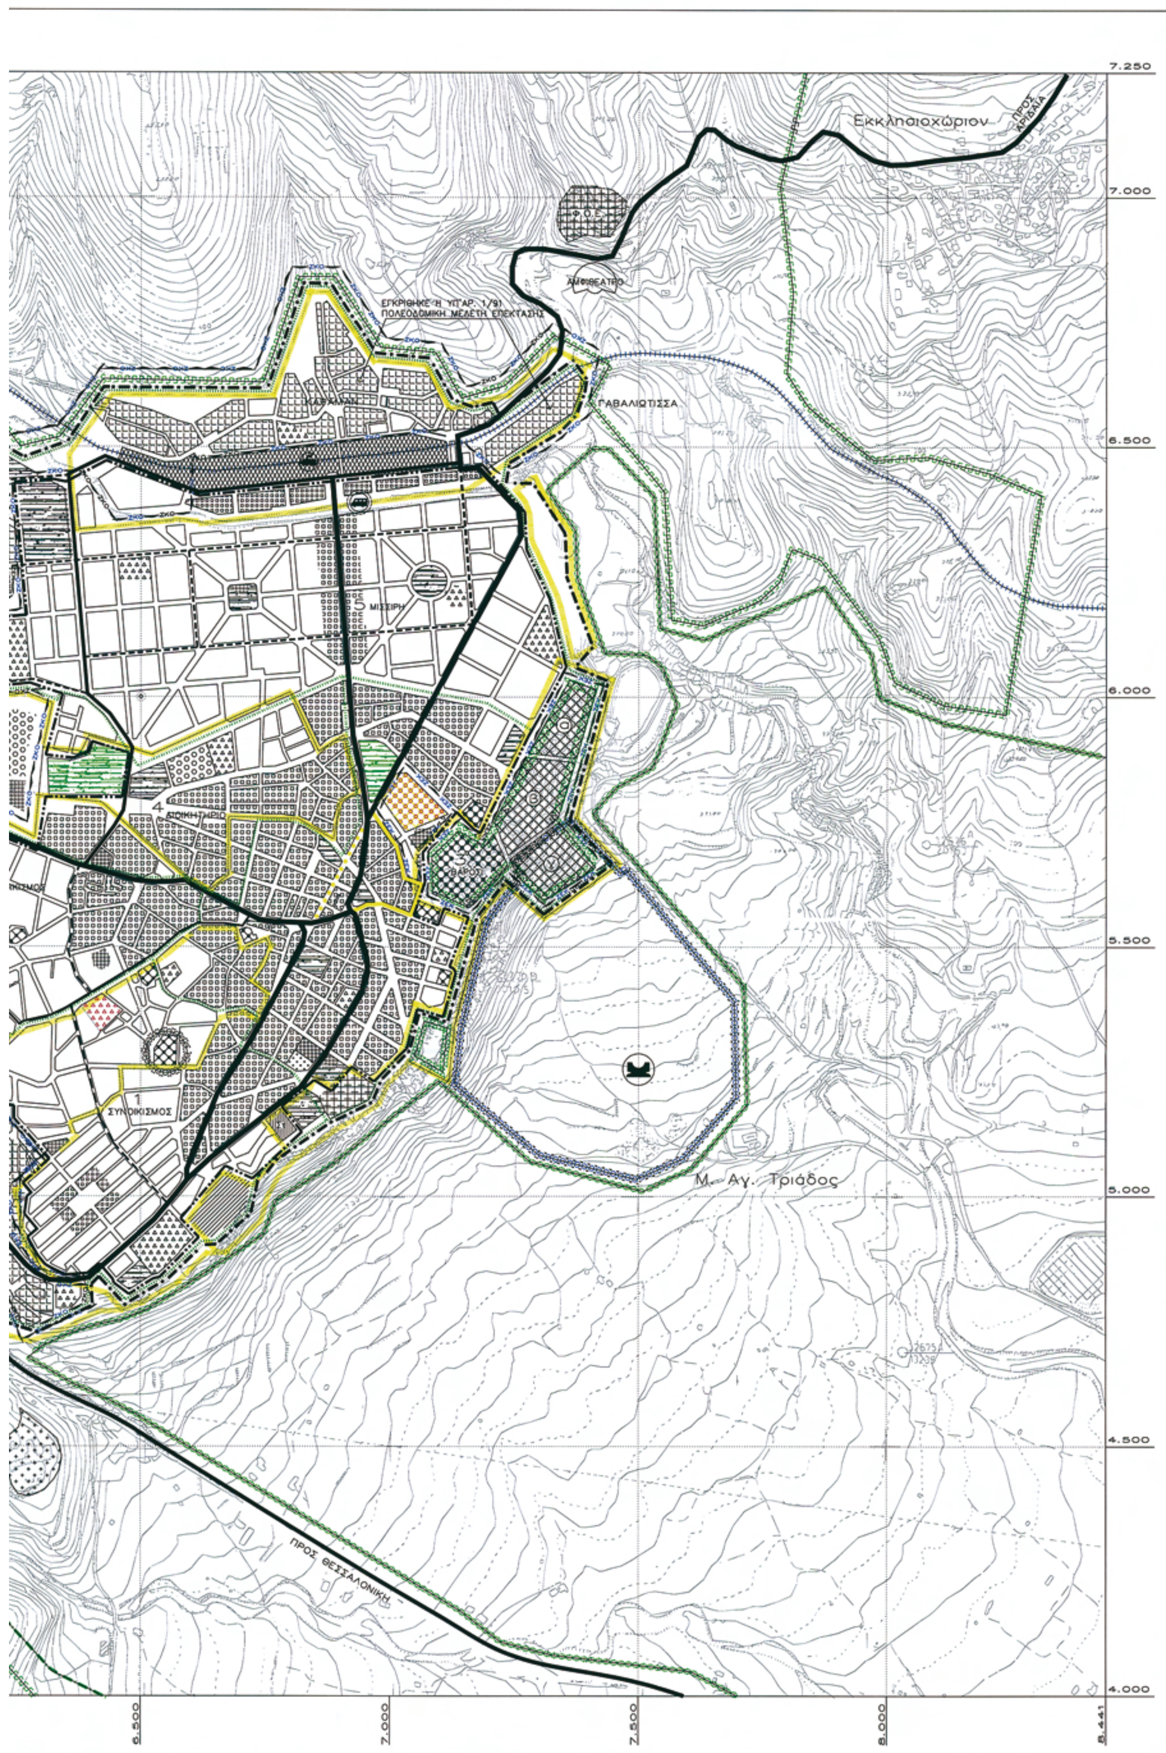
Εκκλησιοχώριον
ΠΡΟΣ ΑΡΙΔΑΙΑ
Φ.Ο.Ε.
ΑΜΦΙΘΕΑΤΡΟ
ΕΓΚΡΙΘΗΚΕ Η ΥΠ'ΑΡ. 1/91
ΠΟΛΕΟΔΟΜΙΚΗ ΜΕΛΕΤΗ ΕΠΕΚΤΑΣΗΣ
ΓΑΒΑΛΙΩΤΙΣΣΑ
5 ΜΙΣΣΙΡΗ
4 ΔΙΟΙΚΗΤΗΡΙΟ
1 ΣΥΝΟΙΚΙΣΜΟΣ
Μ. Αγ. Τριάδος
ΠΡΟΣ ΘΕΣΣΑΛΟΝΙΚΗ
7.250
7.000
6.500
6.000
5.500
5.000
4.500
4.000
6.500
7.000
7.500
8.000
8.441

Υ.ΠΕ.ΧΩ.Δ.Ε.	Ε.Π.Α. 82–84

ΥΠΟΜΝΗΜΑ

- Όρια σχεδίου πόλης / Town-plan boundaries
- Όρια εγκεκριμένου σχεδίου πόλης 1982 / Town-plan limits 1982
- Όρια συνοικίας / District limits
- Όρια δήμων και κοινοτήτων / Municipality and community limits
- Κεντρικές λειτουργίες πόλης / Central area
- Τοπικό κέντρα πολεοδ. ενοτήτων/γειτονιών / Local centre–district/neighborhood
- Επέκταση σχεδίου πόλης / Town plan expansion
- Βιοτεχνία / Manufacturing
- Χονδρεμπόριο / Wholesale
- Εκπαίδευση / Education
- Περίθαλψη / Health
- Πρόνοια / Welfare
- Αθλητισμός / Sports Ⓐ Ⓑ ΠΥΡΗΝΑΣ Α–Β
- Αστικό πράσινο – Ελεύθεροι χώροι / Green area – open spaces
- Τουρισμός – Αναψυχή / Tourism–recreation
- Πολιτιστικές λειτουργίες / Cultural services
- Πολιτισμός – Τουρισμός / Cultural – Tourism services
- Ιδιαίτερες χρήσεις / Special uses
- Εγκαταστάσεις μαζικών μεταφορών / Public transport installations
- Ελεύθερη λεωφόρος / Motorway
- Αρτηρία / Arterial street
- Συλλεκτήρια / Collector street
- Πεζόδρομος / Pedestrian street
- Σιδηροδρομική γραμμή / Railway
- Όριο ζώνης προστασίας χώρων ιστορικού ενδιαφ/ντος / Zone limit of protected areas of historical interest
- Όριο ζώνης προστασίας αρχιτεκτονικών συνόλων / Zone limit of architectural heritage
- Όριο ζώνης προστασίας φυσικού περιβάλλοντος / Protection natural environment limit
- Όριο αναδασωτέας περιοχής / Reforestration area limit
- Όριο περιοχής φύτευσης προστασίας–ανάδειξης / Planting for protection and enhancement area limit
- Όριο αναπτυξιακής ζώνης χονδρικού εμπορίου / Whole sale and warehouses development zone limits
- Όριο ζώνης κοινωνικού συντελεστή / Specially enhanced plot-ratio for specified target groups
- Όριο ζώνης ειδικής οικονομικής ενίσχυσης / Specially financial incentive limit
- Όριο ζώνης άλλων ειδικών κινήτρων / Other special incentive limit
- Όριο ζώνης ενεργού πολεοδομίας / Operational planning zone limit
- Όριο ζώνης κανονιστικών όρων δόμησης / Planning control zone limit
- Όριο ζώνης περιβαλλοντικής εξυγίανσης–αναβάθμισης / Environment improvement zone limits
- Όριο περιοχής προγραμμάτων κοινωνικής κατοικίας / Area of specially enhanced programs for special target groups
- Σιδηροδρομικός σταθμός / Railway station
- Σταθμός φορτηγών / Truck station
- Σταθμός λεωφορείων / Bus station

ΠΕΡΙΦΕΡΕΙΑ ΚΕΝΤΡΙΚΗΣ ΜΑΚΕΔΟΝΙΑΣ
ΔΙ.ΠΕ.ΧΩ.
Νομός: Πέλλας
Δήμος: Έδεσσας
Θέμα: Τροποποίηση Γ.Π.Σ. Έδεσσας Ν. Πέλλας
Το παρόν τοπογραφικό διάγραμμα συνοδεύει την υπ' αριθμ. 176/19-2-2010 Απόφαση Γενικού ... Περιφέρειας Κεντρικής Μακεδονίας
Θεσ/νίκη 25/2/2010
ΘΕΩΡΗΘΗΚΕ
Ο Διευθυντής ΔΙ.ΠΕ.ΧΩ. Π.Κ.Μ.
...ος Μπέκας
Αρχιτέκτων Μηχ/κός

Μέσος συντελεστής δόμησης κατά πολεοδομική ενότητα / Average plot-ratio per urban unit

ΠΟΛΕΟΔ. ΕΝ. 1 = 1,98
ΠΟΛΕΟΔ. ΕΝ. 2 = 1,66
ΠΟΛΕΟΔ. ΕΝ. 3 = 2,54
ΠΟΛΕΟΔ. ΕΝ. 4 = 1,68
ΠΟΛΕΟΔ. ΕΝ. 5 = 1,09

ΧΩΡΟΙ ΕΙΔΙΚΟΥ ΕΝΔΙΑΦΕΡΟΝΤΟΣ
- Ⓐ Άνω Εστία
- Ⓑ Μύλοι
- Ⓨ Κανναβουργείο

ΤΡΟΠΟΠΟΙΗΣΗ ΓΕΝΙΚΟΥ ΠΟΛΕΟΔΟΜΙΚΟΥ ΣΧΕΔΙΟΥ

ΚΕΝΤΡΟΝ Φ.Χ. 1:100.000	ΗΜΕΡΟΜΗΝΙΑ ΦΩΤΟΛΗΨΙΑΣ
φ 40° 45' λ 01° 45'	1981


7.250
3268.7
3278.1
4.300
8.441
4.000

Ο ΣΥΝΤΑΞΑΣ
ΣΑΒΒΑΣ ... ΑΓΡ. ΤΟΠΟΓΡΑΦΟΣ


Συνοδεύει την αριθμό 159/09 Απόφαση ΔΣ Έδεσσας

Ο ΔΗΜΑΡΧΟΣ
Σ. ΣΩΝΤΡΑΣ

ΠΟΛΕΟΔΟΜ. ΟΡΓΑΝΩΣΗ – ΛΕΙΤΟΥΡΓΙΕΣ	
ΧΑΡΤΗΣ Π –1.11.	ΓΕΝΙΚΟ ΠΟΛΕΟΔΟΜΙΚΟ ΣΧΕΔΙΟ
ΚΛΙΜΑΚΑ 1 : 5.000	έδεσσα
	ΝΟΜΟΣ : ΠΕΛΛΑΣ

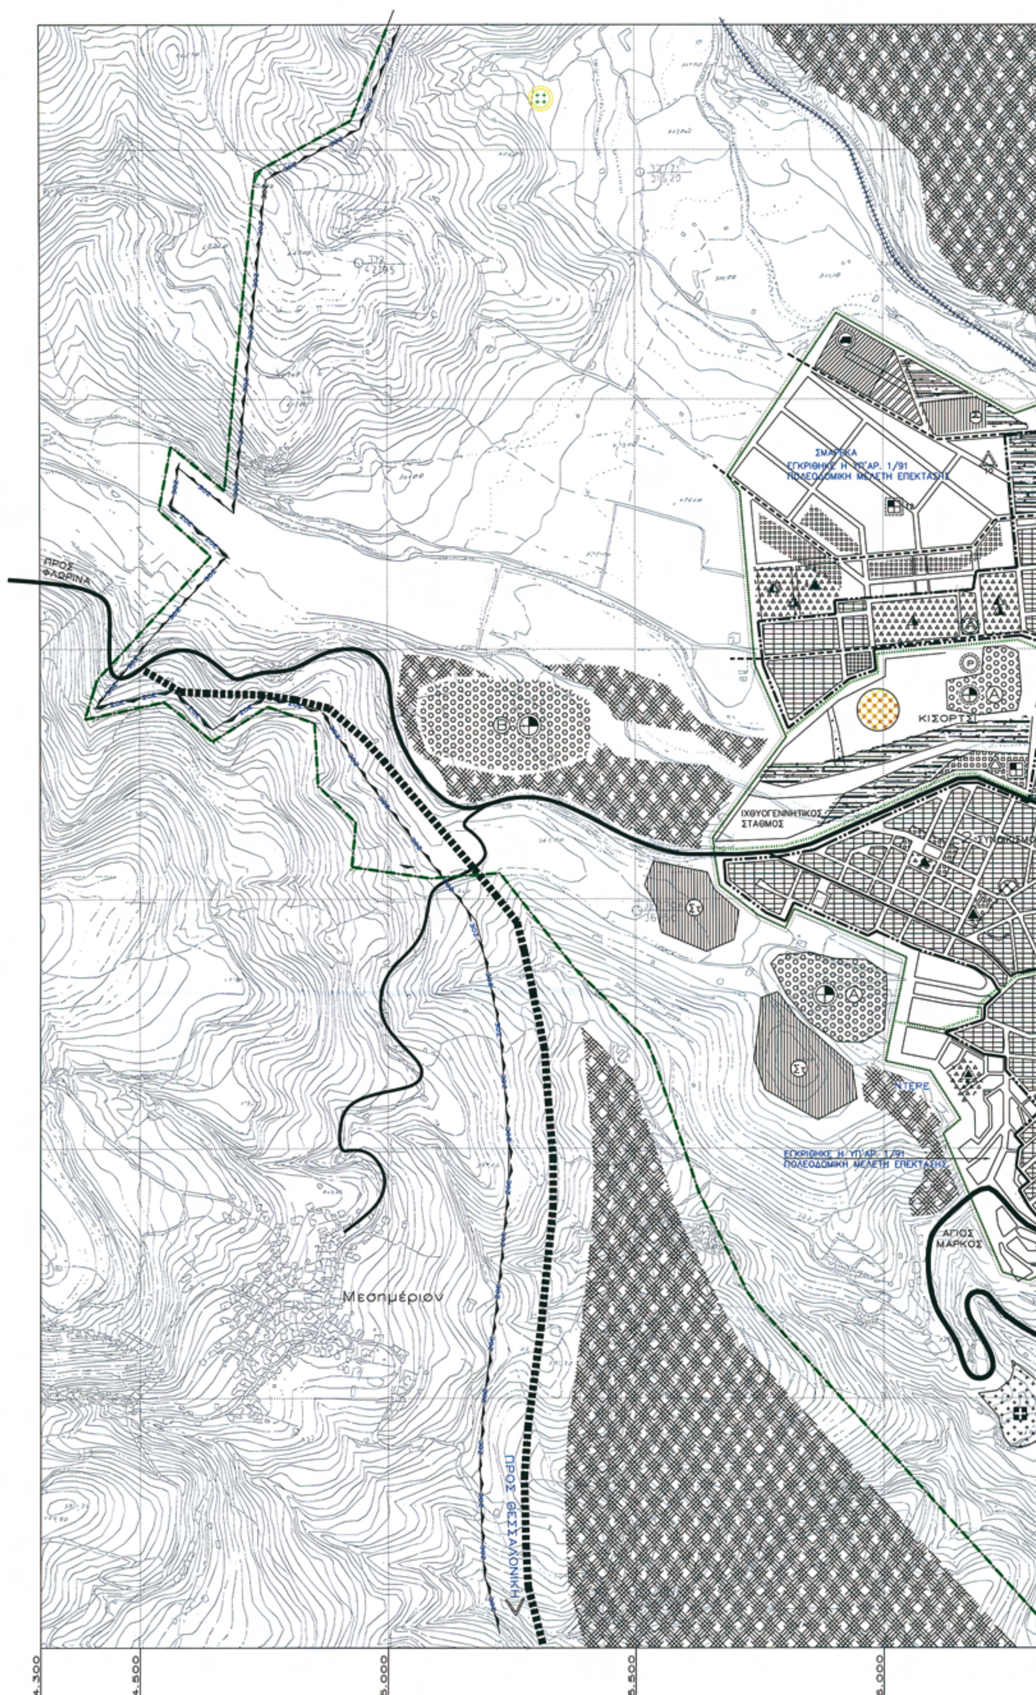

ΕΘΝΙΚΟ ΤΥΠΟΓΡΑΦΕΙΟ
Για τεχνικούς λόγους στο σχεδιάγραμμα, έγινε σμίκρυνση, κατά ποσοστό 33%

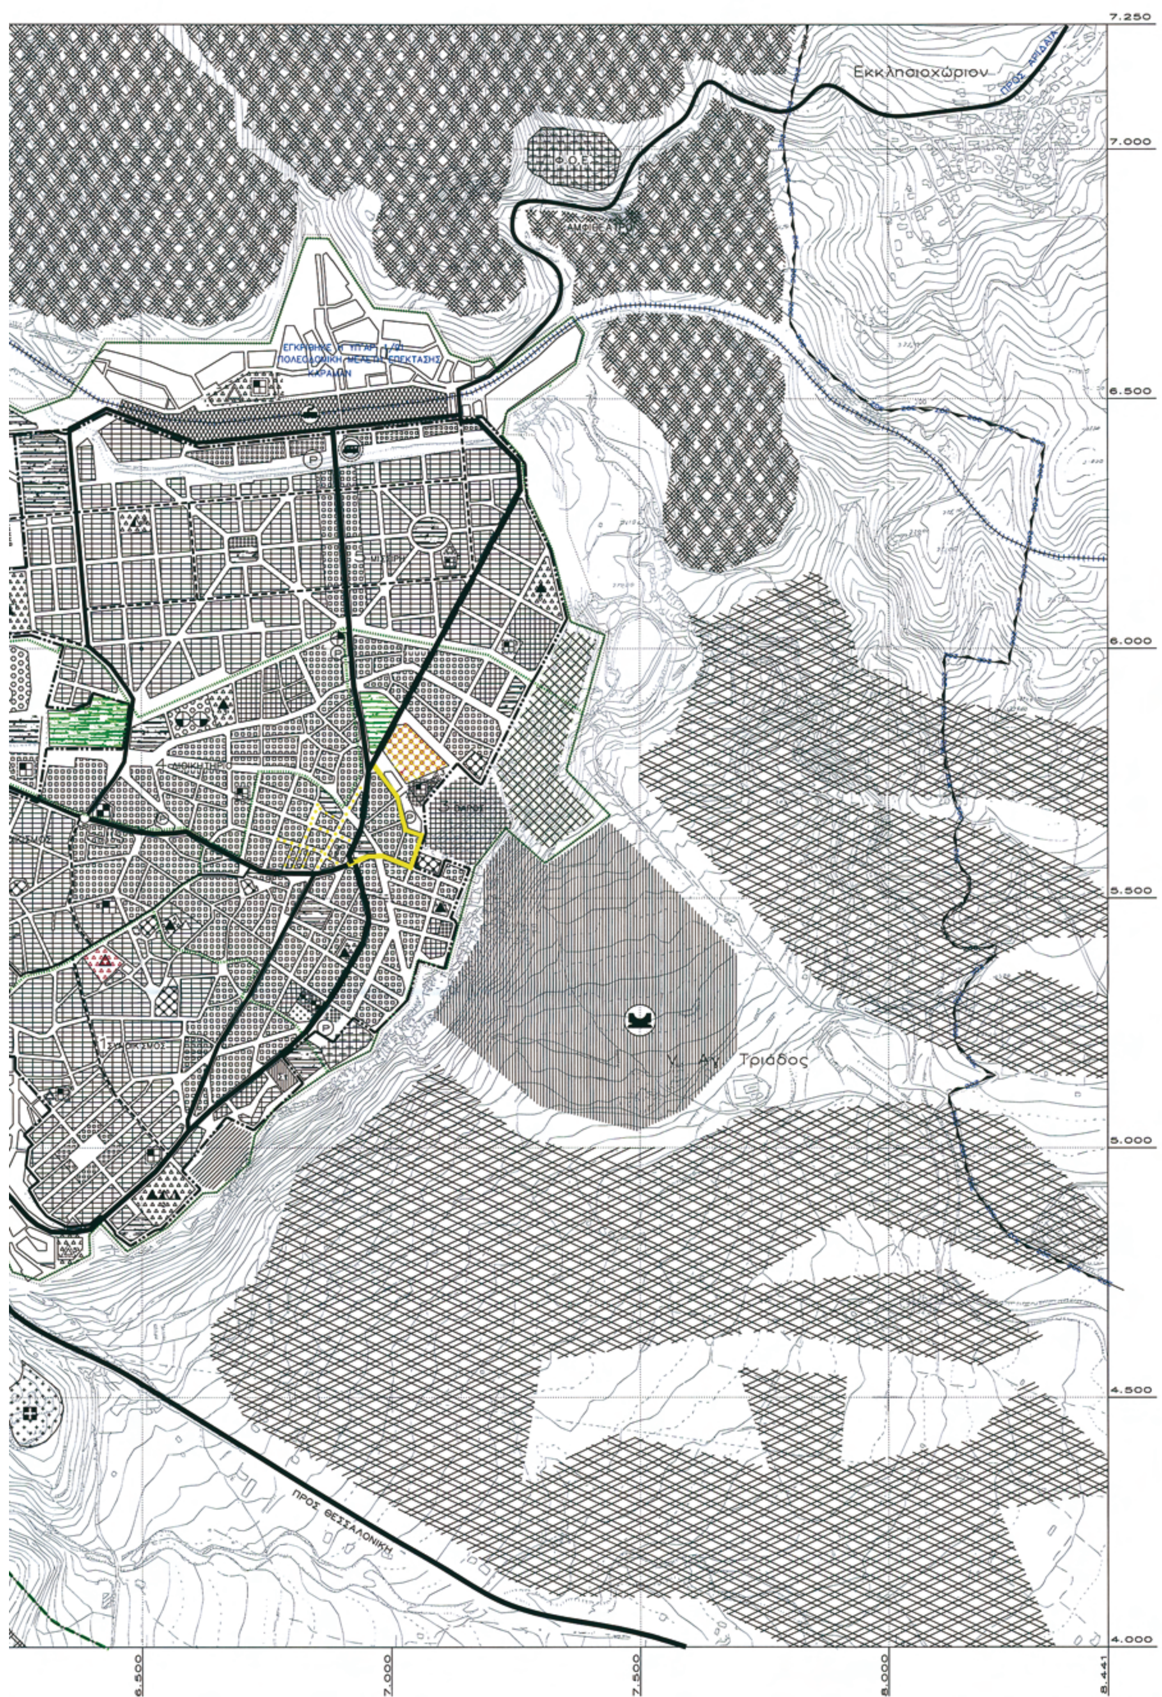
Εκκλησιοχώριον
ΠΡΟΣ ΑΡΙΔΑΙΑ
Υ. Αγ. Τριάδος
ΠΡΟΣ ΘΕΣΣΑΛΟΝΙΚΗ
7.250
7.000
6.500
6.000
5.500
5.000
4.500
4.000
6.500
7.000
7.500
8.000
8.441

Υ.ΠΕ.ΧΩ.Δ.Ε.	Ε.Π.Α. 82–84

ΥΠΟΜΝΗΜΑ

Όρια σχεδίου πόλης
Town-plan boundaries

Όρια εγκεκριμένου σχεδίου πόλης 1982
Town-plan limits 1982

Όρια συνοικίας–γειτονιάς
District–neighborhood limits

Όρια Δήμων κ' Κοινοτήτων
Municipality and Community limits

Όρια Ζωνών Οικιστικού Ελέγχου (Ζ.Ο.Ε.)
Urban development control zone limits

Κεντρικές λειτουργίες πόλης
Central area

Τοπικά κέντρα πολεοδ. ενοτήτων/γειτονιών
Local centre–district/neighborhood

Γενική κατοικία
Mixed residential

Αμιγής Κατοικία
Residential area

Βιοτεχνία
Manufacturing

Χονδρεμπόριο
Wholesale

Εκπαίδευση
Education

Νηπιαγωγείο, Δημοτικό, Γυμνάσιο, Λύκειο, Ανώτατη εκπαίδευση

Περίθαλψη (Κέντρο Υγείας)
Health

Πρόνοια
Welfare

Νομαρχιακό Νοσοκομείο

Παιδικός σταθμός, Γηροκομείο, Βρεφοκομείο

Ορφανοτροφείο, Άσυλο

Αθλητισμός
Sports

ΠΥΡΗΝΑΣ Α–Β

Γήπεδα, Γυμναστήριο, Κολυμβητήριο

Αγροτική γή
Agricultural land

Περιαστικό πράσινο
Green area outside city limits

Αστικό πράσινο – Ελεύθεροι χώροι
Green area – open spaces

Τουρισμός – Αναψυχή
Tourism–recreation

Πολιτισμός – Τουρισμός
Cultural – Tourism services

Πολιτιστικές λειτουργίες
Cultural services

Ιδιαίτερες χρήσεις
Special uses

Στρατός, Αρχαιολογικός χώρος, Νεκροταφείο, Δημοτικό σφαγείο

Εγκαταστάσεις μαζικών μεταφορών
Public transport installations

Σιδηροδρομικός σταθμός, Σταθμός λεωφορείων

Σταθμός φορτηγών

Χώροι στάθμευσης εκτός οδού κλπ.

Ελεύθερη λεωφόρος
Motorway

Αρτηρία
Arterial street

Συλλεκτήρια
Collector street

Σιδηροδρομική γραμμή
Railway

Σύστημα πεζοδρόμων
Pedestrian streets

ΠΕΡΙΦΕΡΕΙΑ ΚΕΝΤΡΙΚΗΣ ΜΑΚΕΔΟΝΙΑΣ
ΔΙ.ΠΕ.ΧΩ.
Νομός: Πέλλας
Δήμος: Έδεσσας
Θέμα: Τροποποίηση Γ.Π.Σ. Έδεσσας Ν. Πέλλας
Το παρόν τοπογραφικό διάγραμμα συνοδεύει την υπ' αριθμ. 176/19-2-2010 Απόφαση Γενικού Γραμματέα Περιφέρειας Κεντρικής Μακεδονίας
Θεσ/νίκη 25/2/2010
ΘΕΩΡΗΘΗΚΕ
Ο Διευθυντής ΠΕ.ΧΩ. Π.Κ.Μ.
Παύλος Μπέκας
Αρχιτέκτων Μηχ/κός

ΤΡΟΠΟΠΟΙΗΣΗ
ΓΕΝΙΚΟΥ ΠΟΛΕΟΔΟΜΙΚΟΥ ΣΧΕΔΙΟΥ

ΚΕΝΤΡΟΝ Φ.Χ. 1:100.000 φ 40° 45' λ 01° 45'	ΗΜΕΡΟΜΗΝΙΑ ΦΩΤΟΛΗΨΙΑΣ 1981	Ο Συντάξας ΑΓΡ. ΤΟΠΟΓΡΑΦΟΣ ΜΗΧ/ΚΟΣ Συνοδεύει την αριθμό 159/09 Απόφαση ΔΣ Έδεσσας Ο ΔΗΜΑΡΧΟΣ Ι. ΣΩΝΤΡΑΣ

7.250
3268.7
4.300
8.441
3278.1
4.000

ΠΟΛΕΟΔΟΜ. ΟΡΓΑΝΩΣΗ – ΛΕΙΤΟΥΡΓΙΕΣ

ΧΑΡΤΗΣ Π –1.2 –1.3.2	ΠΟΛΕΟΔ. ΕΝΟΤΗΤΕΣ–ΓΕΙΤΟΝΙΕΣ ΧΡΗΣΕΙΣ ΓΗΣ ΟΙΚΙΣΜΟΥ
ΚΛΙΜΑΚΑ 1 : 5.000	έδεσσα
	ΝΟΜΟΣ : ΠΕΛΛΑΣ

Α-ΙΙ ΠΡΟΓΡΑΜΜΑΤΙΚΑ ΜΕΓΕΘΗ - ΑΝΑΓΚΕΣ

ΠΙΝΑΚΑΣ Α-ΙΙ.2.Ι ΑΝΑΓΚΕΣ ΣΕ ΓΗ ΓΙΑ ΚΟΙΝΩΝΙΚΗ ΥΠΟΔΟΜΗ ΕΠΙΠΕΔΟΥ ΠΟΛΗΣ

	ΠΡΟΓΡΑΜΜΑΤΙΚΟ ΜΕΓΕΘΟΣ 1987	ΣΤΑΘΕΡΟΤΥΠΟ ΓΗΣ	ΣΥΝΟΛΟ ΓΗΣ 1987	ΑΠΟΔΕΚΤΗ ΓΗ 1981	ΑΝΑΓΚΑΙΑ ΝΕΑ ΓΗ 1981-	ΑΡΙΘΜΟΣ ΜΟΝΑΔΩΝ
	(1)	(2)	(3)=(1)x(2)	(4)	(5)=(3)-(4)	(6)
1. ΧΩΡΟΙ ΔΙΟΙΚΗΣΗΣ ΝΟΜΑΡΧΙΑΣ						
Νομαρχιακές Υπηρεσίες	72.000	0,03 μ²/κατ	2.160	7.200	-	-
Υποδιοίκηση Χωροφυλακής	42.000	0,08 μ²/κατ	3.360	225	3.135	1
Δικαστήριο (Πρωτοδικείο - Πλημμελιοδικείο)	88.780	0,1 μ²/κατ	8.780	450	8.330	1
Οργανισμοί κοινής ωφελείας	1.600	16,00 μ²/κατ	25.600	1.580	24.020	5
Δημόσιες Τράπεζες	160	16,00 μ²/κατ	2.560	1.425	1.135	3
Πυροσβεστείο	22.500	0,05 μ²/κατ	1.125	1.120	-	-
2. ΔΗΜΟΤΙΚΟ ΚΑΤΑΣΤΗΜΑ	17.000	0,1 μ²/κατ	1.700	250	1.450	1
3. ΕΛΕΥΘΕΡΟΙ ΧΩΡΟΙ ΠΟΛΗΣ Κεντρικη Πλατεία, Κεντρικό Πάρκο	16.400	5,5 μ²/κατ	90.200	45.000	45.200	3
4. ΠΝΕΥΜΑΤΙΚΟ ΚΕΝΤΡΟ ΠΟΛΗΣ						
Κινηματογράφοι - Αίθουσα συγκεντρώσεων	16.400	0,3 μ²/κατ	4.920	4.238	682	1
Βιβλιοθήκη	16.400	0,3 μ²/κατ	4.920	150	4.770	3
Μουσείο	16.400	0,3 μ²/κατ	4.920	400	4.520	1
5. ΕΜΠΟΡΙΚΟ ΚΕΝΤΡΟ ΠΟΛΗΣ Ζώνη εμπορίου - επ. στέγης Δημοτική Αγορά	16.400	5,0 μ²/κατ	82.000	64.500	17.500	1
6. ΕΚΠΑΙΔΕΥΤΗΡΙΑ ΠΟΛΗΣ						
Τεχνικό λύκειο		20,00 μ²/κατ				
Άλλη επαγγελματική σχολή	900	20,00 μ²/κατ	18.000	16.800	1.200	-
7. ΚΤΙΡΙΑ ΥΓΕΙΑΣ ΠΡΟΝΟΙΑΣ						
Γενικό Νοσοκομείο	225 Κρ	70,00 μ²/κατ	15.750			
Γηροκομείο (ΚΑΠΥ)	30 Κρ	30,00 μ²/κατ	900			
8. ΑΘΛΗΤΙΚΟ ΚΕΝΤΡΟ ΠΟΛΗΣ Στάδιο, Κλειστό Γυμναστήριο, Πισίνα	27.500	5,5 μ²/κατ	151.250	22.000	129.250	14,28
9. ΝΕΚΡΟΤΑΦΕΙΟ	16.400	1,0 μ²/κατ	16.400	30.000	-	-
10. ΑΝΩΤΑΤΗ ΕΚΠΑΙΔΕΥΣΗ	-	ΥΠΕΠΘ	-	-	3.200	1

ΠΙΝΑΚΑΣ A-II.2.2 ΑΝΑΓΚΕΣ ΣΕ ΓΗ ΓΙΑ ΚΟΙΝΩΝΙΚΗ ΥΠΟΔΟΜΗ ΣΤΙΣ ΠΟΛΕΟΔΟΜΙΚΕΣ ΕΝΟΤΗΤΕΣ/ΓΕΙΤΟΝΙΕΣ

ΠΟΛΕΟΔΟΜΙΚΗ ΕΝΟΤΗΤΑ " 1"	ΠΡΟΓΡΑΜΜΑΤΙΚΟ ΜΕΓΕΘΟΣ 1987	ΣΤΑΘΕΡΟΤΥΠΟ ΓΗΣ	ΣΥΝΟΛΟ ΓΗΣ 1987	ΑΠΟΔΕΚΤΗ ΓΗ 1987	ΑΝΑΓΚΑΙΑ ΝΕΑ ΓΗ 1981-1987	ΑΡΙΘΜΟΣ ΜΟΝΑΔΩΝ
	(1)	(2)	(3)=(1)x(2)	(4)	(5)=(3)-(4)	(6)
1. ΕΔΡΕΣ ΤΟΠΙΚΩΝ ΕΠΙΤΡΟΠΩΝ	2.135	0,25 $μ^2$/κατ	534	-	534	1
2. ΤΟΠΙΚΕΣ ΠΛΑΤΕΙΕΣ	2.135	1,5 $μ^2$/κατ	3.203	5.800	-	-
3. ΤΟΠΙΚΑ ΠΑΡΚΑ	2.135	5,5 $μ^2$/κατ	11.743	-	11.743	1
4. ΑΙΘΟΥΣΕΣ ΠΟΛΙΤΙΣΤΙΚΩΝ ΚΑΙ ΚΟΙΝΩΝΙΚΩΝ ΕΚΔΗΛΩΣΕΩΝ	2.135	0,5 $μ^2$/κατ	1.068	-	1.068	1
5. ΤΟΠΙΚΑ ΕΜΠΟΡΙΚΑ ΚΕΝΤΡΑ	1.100	2,0 $μ^2$/κατ	2.200	470	1.730	1
6. ΓΥΜΝΑΣΙΑ - ΛΥΚΕΙΑ	192	16 $μ^2$/κατ	3.072	6.000	-	-
7. ΔΗΜΟΤΙΚΑ - ΝΗΠΙΑΓΩΓΕΙΑ	215	15 - 25 $μ^2$/κατ	4.300	3.400	900	1
8. ΚΕΝΤΡΑ ΥΓΕΙΑΣ						
9. ΠΑΙΔΙΚΟΙ ΒΡΕΦ/ΚΟΙ ΣΤΑΘΜΟΙ	60	8,0 $μ^2$/κατ	480	-	480	1
10. ΤΟΠΙΚΑ ΑΘΛΗΤΙΚΑ ΚΕΝΤΡΑ	2.135	5,5 $μ^2$/κατ	11.743	-	11.743	1
11. ΠΑΙΔΙΚΕΣ ΧΑΡΕΣ	250	0,5 $μ^2$/κατ	125	5.800	-	-
12.ΕΝΟΡΙΑΚΟΙ ΝΑΟΙ	2.135	1,5 $μ^2$/κατ	3.203	-	3.203	1
13. ΑΝΩΤΑΤΗ ΕΚΠΑΙΔΕΥΣΗ	16.400	ΥΠΕΠΘ	3.200	-	3.200	1

ΠΗΓΗ: ΕΠΙΤΟΠΙΑ ΕΡΕΥΝΑ

ΠΙΝΑΚΑΣ Α-5.5.Ι ΚΑΤΑΣΤΑΣΗ ΚΟΙΝΩΝΙΚΗΣ ΥΠΟΔΟΜΗΣ ΕΠΙΠΕΔΟΥ ΠΟΛΗΣ

ΠΟΛΕΟΔΟΜΙΚΗ ΕΝΟΤΗΤΑ " 1"	ΦΟΡΕΑΣ ΔΗΜΟΣΙΟΣ - ΙΔΙΩΤΙΚΟΣ	ΚΤΙΡΙΟ ΔΗΜΟΣΙΟ - ΜΙΣΘΩΜΕΝΟ	ΚΑΤΑΣΤΑΣΗ ΚΤΙΡΙΟΥ ΚΑΛΗ-ΜΕΤΡΙΑ-ΚΑΚΗ	ΟΙΚΟΠΕΔΙΚΗ ΕΠΙΦΑΝΕΙΑ $μ^2$	ΠΡΟΓΡΑΜΜΑΤΙΚΟ ΜΕΓΕΘΟΣ 1981		ΣΤΑΘΕΡΟΤΥΠΑ ΓΗΣ (Υ.Χ.Ο.Π.)	ΔΕΙΚΤΗΣ ΕΠΑΡΚΕΙΑΣ ΓΗΣ
	(1)	(2)	(3)	(4)	(5)	5ι	(6)	(7)=(5ι)/(4)
1. ΧΩΡΟΙ ΔΙΟΙΚΗΣΗΣ ΝΟΜΑΡΧΙΑΣ								
Νομαρχιακές Υπηρεσίες	Δ	Δ	ΚΑΛΗ	7.186	115.150	3.455	0,03 $μ^2$/κ	0.48
Υποδιοίκηση Χωροφυλακής	Δ	Μ	ΚΑΛΗ	224	70.429	5.634	0,08 $μ^2$/κ	25.15
Δικαστήριο (Πρωτοδικείο - Πλημμελιοδικείο)	Δ	Μ	ΚΑΛΗ	450	89.760	8.976	0,1 $μ^2$/κ	19.95
Οργανισμοί κοινής ωφελείας	Δ	Μ	ΚΑΛΗ	1.425	134 απ	2.144	16 $μ^2$/απ	1.50
Δημόσιες Τράπεζες		Μ	ΚΑΛΗ	1.580	1.491 απ	23.856	1Ε $μ^2$/απ	14.93
Πυροσβεστείο	Δ	Δ	ΚΑΛΗ	1.120	41.560	2.078	0,05 $μ^2$/κ	1.85
2. ΔΗΜΟΤΙΚΟ ΚΑΤΑΣΤΗΜΑ	Δ	Μ	ΚΑΛΗ	250	16.642	1.664	0,1 $μ^2$/κ	6.66
3. ΕΛΕΥΘΕΡΟΙ ΧΩΡΟΙ ΠΟΛΗΣ								
Κεντρική Πλατεία	Δ							
Κεντρικό Πάρκο	Δ	-	-	45.000	15.324	84.282	5,5 $μ^2$/κ	2.05
4. ΠΝΕΥΜΑΤΙΚΟ ΚΕΝΤΡΟ ΠΟΛΗΣ								
Κινηματογράφοι - Αίθουσα συγκεντρώσεων	Ι,Δ	Μ,Δ	ΚΑΛΗ	4.238	15.324	4.597	0,3 $μ^2$/κ	1.08
Βιβλιοθήκη	Ι	Ι	ΚΑΛΗ	150	15.324	4.597	0,3 $μ^2$/κ	30.6
Μουσείο	Ι	Ι	ΚΑΛΗ	400	15.324	4.597	0,3 $μ^2$/κ	11.50
5. ΕΜΠΟΡΙΚΟ ΚΕΝΤΡΟ ΠΟΛΗΣ Ζώνη εμπορίου - επ. στέγης Δημοτική Αγορά				64.500	15.324	76.620	5,0 $μ^2$/κ	1.19
6. ΕΚΠΑΙΔΕΥΤΗΡΙΑ ΠΟΛΗΣ								
Τεχνικό λύκειο	Δ	Δ	ΚΑΛΗ	16.800	782	15.64	20 $μ^2$/μαθ	0.93
Άλλη επαγγελματική σχολή								
7. ΚΤΙΡΙΑ ΥΓΕΙΑΣ ΠΡΟΝΟΙΑΣ								
Γενικό Νοσοκομείο								
Γηροκομείο (ΚΑΠΥ)								
8. ΑΘΛΗΤΙΚΟ ΚΕΝΤΡΟ ΠΟΛΗΣ Στάδιο, Κλειστό Γυμναστήριο, Πισίνα	Δ	Δ	ΚΑΛΗ	22.000	15.324	34.282	5,5 $μ^2$/κ	3.83
9. ΝΕΚΡΟΤΑΦΕΙΟ	Δ	Δ	ΚΑΛΗ	30.000	15.324	15.324	1,0 $μ^2$/κατ	0.51
10. ΑΝΩΤΑΤΗ ΕΚΠΑΙΔΕΥΣΗ	Δ	Δ	ΚΑΛΗ	3200	-	-	ΥΠΕΠΘ	-

A.5 ΠΟΛΕΟΔΟΜΙΚΗ ΟΡΓΑΝΩΣΗ - ΛΕΙΤΟΥΡΓΙΕΣ

ΠΙΝΑΚΑΣ Α-5.5.2 ΚΑΤΑΣΤΑΣΗ ΚΟΙΝΩΝΙΚΗΣ ΥΠΟΔΟΜΗΣ ΕΠΙΠΕΔΟΥ ΠΟΛΕΟΔΟΜΙΚΩΝ ΕΝΟΤΗΤΩΝ/ΓΕΙΤΟΝΙΩΝ

ΠΟΛΕΟΔΟΜΙΚΗ ΕΝΟΤΗΤΑ " 1"	ΦΟΡΕΑΣ ΔΗΜΟΣΙΟΣ - ΙΔΙΩΤΙΚΟΣ	ΚΤΙΡΙΟ ΔΗΜΟΣΙΟ - ΜΙΣΘΩΜΕΝΟ	ΚΑΤΑΣΤΑΣΗ ΚΤΙΡΙΟΥ ΚΑΛΗ-ΜΕΤΡΙΑ-ΚΑΚΗ	ΟΙΚΟΠΕΔΙΚΗ ΕΠΙΦΑΝΕΙΑ $μ^2$	ΠΡΟΓΡΑΜΜΑΤΙΚΟ ΜΕΓΕΘΟΣ 1981		ΣΤΑΘΕΡΟΤΥΠΑ ΓΗΣ (Υ.Χ.Ο.Π.)	ΔΕΙΚΤΗΣ ΕΠΑΡΚΕΙΑΣ ΓΗΣ
	(1)	(2)	(3)	(4)	(5)	5ι	(6)	(7)=(5ι)/(4)
1. ΕΔΡΕΣ ΤΟΠΙΚΩΝ ΕΠΙΤΡΟΠΩΝ					3.452			
2. ΤΟΠΙΚΕΣ ΠΛΑΤΕΙΕΣ				5.800	3.452	5.178	1,5 $μ^2$/κα+	0.89
3. ΤΟΠΙΚΑ ΠΑΡΚΑ					3.452	18.986	5,5 $μ^2$/κ	
4. ΑΙΘΟΥΣΕΣ ΠΟΛΙΤΙΣΤΙΚΩΝ ΚΑΙ ΚΟΙΝΩΝΙΚΩΝ ΕΚΔΗΛΩΣΕΩΝ					3.452	1.726	0,5 $μ^2$/κ	
5. ΤΟΠΙΚΑ ΕΜΠΟΡΙΚΑ ΚΕΝΤΡΑ				470	1.725	3.450	2 $μ^2$/κ	7.34
6. ΓΥΜΝΑΣΙΑ - ΛΥΚΕΙΑ	Δ	Δ	ΚΑΛΗ	6.000	932 μαθ.	14.912	16 $μ^2$/μαθ	2.48
7. ΔΗΜΟΤΙΚΑ - ΝΗΠΙΑΓΩΓΕΙΑ	Δ	Δ	ΜΕΤΡΙΑ	1.100	165 μαθ.	3.300	Δ=15 $μ^2$/μαθ Ν=25 $μ^2$/μαθ	3
8. ΚΕΝΤΡΑ ΥΓΕΙΑΣ								
9. ΠΑΙΔΙΚΟΙ ΒΡΕΦ/ΚΟΙ ΣΤΑΘΜΟΙ	Δ	Δ	ΚΑΛΗ	1.000	80 παιδ.	640	8 $μ^2$/χρ	0.64
10. ΤΟΠΙΚΑ ΑΘΛΗΤΙΚΑ ΚΕΝΤΡΑ					3.452	18.986	5,5 $μ^2$/κατ	
11. ΠΑΙΔΙΚΕΣ ΧΑΡΕΣ				5.800	3.452	1.726	0,5 $μ^2$/κατ	0.3
12.ΕΝΟΡΙΑΚΟΙ ΝΑΟΙ	Δ	Δ	ΚΑΛΗ	1.500	3.830	5.745	1,5 $μ^2$/χρ	3.83
13. ΑΝΩΤΑΤΗ ΕΚΠΑΙΔΕΥΣΗ	Δ	Δ	ΚΑΛΗ	3.200	16.400	-	ΥΠΕΠΘ	-

ΠΗΓΗ: ΕΠΙΤΟΠΙΑ ΕΡΕΥΝΑ

ΕΘΝΙΚΟ ΤΥΠΟΓΡΑΦΕΙΟ

ΕΦΗΜΕΡΙΣ ΤΗΣ ΚΥΒΕΡΝΗΣΕΩΣ

ΠΕΡΙΦΕΡΕΙΑΚΑ ΓΡΑΦΕΙΑ ΠΩΛΗΣΗΣ Φ.Ε.Κ.

ΘΕΣΣΑΛΟΝΙΚΗ - Βασ. Όλγας 227 **23104 23956**
ΠΕΙΡΑΙΑΣ - Ευριπίδου 63 **210 4135228**
ΠΑΤΡΑ - Κορίνθου 327 **2610 638109**
ΙΩΑΝΝΙΝΑ - Διοικητήριο **26510 87215**
ΚΟΜΟΤΗΝΗ - Δημοκρατίας 1 **25310 22858**
ΛΑΡΙΣΑ - Διοικητήριο **2410 597449**
ΚΕΡΚΥΡΑ - Σαμαρά 13 **26610 89122**
ΗΡΑΚΛΕΙΟ - Πεδιάδος 2 **2810 300781**
ΜΥΤΙΛΗΝΗ - Πλ. Κωνσταντινουπόλεως 1 **22510 46654**

ΤΙΜΗ ΠΩΛΗΣΗΣ ΦΥΛΛΩΝ ΤΗΣ ΕΦΗΜΕΡΙΔΟΣ ΤΗΣ ΚΥΒΕΡΝΗΣΕΩΣ

Σε έντυπη μορφή

- Για τα Φ.Ε.Κ. από 1 μέχρι 16 σελίδες σε 1 €, προσαυξανόμενη κατά 0,20 € για κάθε επιπλέον οκτασέλιδο ή μέρος αυτού.
- Για τα φωτοαντίγραφα Φ.Ε.Κ. σε 0,15 € ανά σελίδα.

Σε μορφή DVD/CD

Τεύχος	Ετήσια έκδοση	Τριμηνιαία έκδοση	Μηνιαία έκδοση
Α΄	150 €	40 €	15 €
Β΄	300 €	80 €	30 €
Γ΄	50 €	-	-
Υ.Ο.Δ.Δ.	50 €	-	-
Δ΄	110 €	30 €	-

Τεύχος	Ετήσια έκδοση	Τριμηνιαία έκδοση	Μηνιαία έκδοση
Α.Α.Π.	110 €	30 €	-
Ε.Β.Ι.	100 €	-	-
Α.Ε.Δ.	5 €	-	-
Δ.Δ.Σ.	200 €	-	20 €
Α.Ε. - Ε.Π.Ε. και **Γ.Ε.ΜΗ.**	-	-	100 €

- Η τιμή πώλησης μεμονωμένων Φ.Ε.Κ. σε μορφή cd-rom από εκείνα που διατίθενται σε ψηφιακή μορφή και μέχρι 100 σελίδες, σε 5 € προσαυξανόμενη κατά 1 € ανά 50 σελίδες.
- Η τιμή πώλησης σε μορφή cd-rom/dvd, δημοσιευμάτων μιας εταιρείας στο τεύχος Α.Ε.-Ε.Π.Ε. και Γ.Ε.ΜΗ. σε 5 € ανά έτος.

ΠΑΡΑΓΓΕΛΙΑ ΚΑΙ ΑΠΟΣΤΟΛΗ Φ.Ε.Κ.: Τηλεφωνικά: 210 4071010 - fax: 210 4071010 - internet: http://www.et.gr

ΕΤΗΣΙΕΣ ΣΥΝΔΡΟΜΕΣ Φ.Ε.Κ.

Τεύχος	Έντυπη μορφή	Ψηφιακή Μορφή
Α΄	225 €	190 €
Β΄	320 €	225 €
Γ΄	65 €	Δωρεάν
Υ.Ο.Δ.Δ.	65 €	Δωρεάν
Δ΄	160 €	80 €
Α.Α.Π.	160 €	80 €
Ε.Β.Ι.	65 €	33 €

Τεύχος	Έντυπη μορφή	Ψηφιακή Μορφή
Α.Ε.Δ.	10 €	Δωρεάν
Α.Ε. - Ε.Π.Ε. και **Γ.Ε.ΜΗ.**	2.250 €	645 €
Δ.Δ.Σ.	225 €	95 €
Α.Σ.Ε.Π.	70€	Δωρεάν
Ο.Π.Κ.	-	Δωρεάν
Α΄+ Β΄+ Δ΄ + Α.Α.Π.	-	450 €

- Το τεύχος Α.Σ.Ε.Π. (έντυπη μορφή) θα αποστέλλεται σε συνδρομητές ταχυδρομικά, με την επιβάρυνση των 70 €, ποσό το οποίο αφορά τα ταχυδρομικά έξοδα.
- Για την παροχή πρόσβασης μέσω διαδικτύου σε Φ.Ε.Κ. προηγουμένων ετών και συγκεκριμένα στα τεύχη: **α)** Α, Β, Δ, Α.Α.Π., Ε.Β.Ι. και Δ.Δ.Σ., η τιμή προσαυξάνεται, πέραν του ποσού της ετήσιας συνδρομής του 2007, κατά 40 € ανά έτος και ανά τεύχος και **β)** για το τεύχος Α.Ε.-Ε.Π.Ε. & Γ.Ε.ΜΗ., κατά 60 € ανά έτος παλαιότητας.

* Η καταβολή γίνεται σε όλες τις Δημόσιες Οικονομικές Υπηρεσίες (Δ.Ο.Υ.). Το πρωτότυπο διπλότυπο (έγγραφο αριθμ. πρωτ. 9067/28.2.2005 2η Υπηρεσία Επιτρόπου Ελεγκτικού Συνεδρίου) με φροντίδα των ενδιαφερομένων, πρέπει να αποστέλλεται ή να κατατίθεται στο Εθνικό Τυπογραφείο (Καποδιστρίου 34, Τ.Κ. 104 32 Αθήνα).
* Σημειώνεται ότι φωτοαντίγραφα διπλοτύπων, ταχυδρομικές Επιταγές για την εξόφληση της συνδρομής, δεν γίνονται δεκτά και θα επιστρέφονται.
* Οι οργανισμοί τοπικής αυτοδιοίκησης, τα νομικά πρόσωπα δημοσίου δικαίου, τα μέλη της Ένωσης Ιδιοκτητών Ημερησίου Τύπου Αθηνών και Επαρχίας, οι τηλεοπτικοί και ραδιοφωνικοί σταθμοί, η Ε.Σ.Η.Ε.Α., τα τριτοβάθμια συνδικαλιστικά Όργανα και οι τριτοβάθμιες επαγγελματικές ενώσεις δικαιούνται έκπτωσης πενήντα τοις εκατό (50%) επί της ετήσιας συνδρομής (τρέχον έτος + παλαιότητα).
* Το ποσό υπέρ Τ.Α.Π.Ε.Τ. [5% επί του ποσού συνδρομής (τρέχον έτος + παλαιότητα)], καταβάλλεται ολόκληρο (Κ.Α.Ε. 3512) και υπολογίζεται πριν την έκπτωση.
* Στην Ταχυδρομική συνδρομή του τεύχους Α.Σ.Ε.Π. δεν γίνεται έκπτωση.

Πληροφορίες για δημοσιεύματα που καταχωρούνται στα Φ.Ε.Κ. στο τηλ.: 210 5279000.
Φωτοαντίγραφα παλαιών Φ.Ε.Κ.: Μάρνη 8 τηλ.: 210 8220885, 210 8222924, 210 5279050.
Οι πολίτες έχουν τη δυνατότητα ελεύθερης ανάγνωσης των δημοσιευμάτων που καταχωρούνται σε όλα τα τεύχη της Εφημερίδας της Κυβερνήσεως πλην εκείνων που καταχωρούνται στο τεύχος Α.Ε.-Ε.Π.Ε και Γ.Ε.ΜΗ., από την ιστοσελίδα του Εθνικού Τυπογραφείου (www.et.gr).

Οι υπηρεσίες εξυπηρέτησης πολιτών λειτουργούν καθημερινά από 08:00 μέχρι 13:00



ΑΠΟ ΤΟ ΕΘΝΙΚΟ ΤΥΠΟΓΡΑΦΕΙΟ
ΚΑΠΟΔΙΣΤΡΙΟΥ 34 * ΑΘΗΝΑ 104 32 * ΤΗΛ. 210 52 79 000 * FAX 210 52 21 004
ΗΛΕΚΤΡΟΝΙΚΗ ΔΙΕΥΘΥΝΣΗ: http://www.et.gr – e-mail: webmaster.et@et.gr